


# NÁVRH VEREJNÉHO DOPRAVNÉHO VYBAVENIA m 1 : 2 880

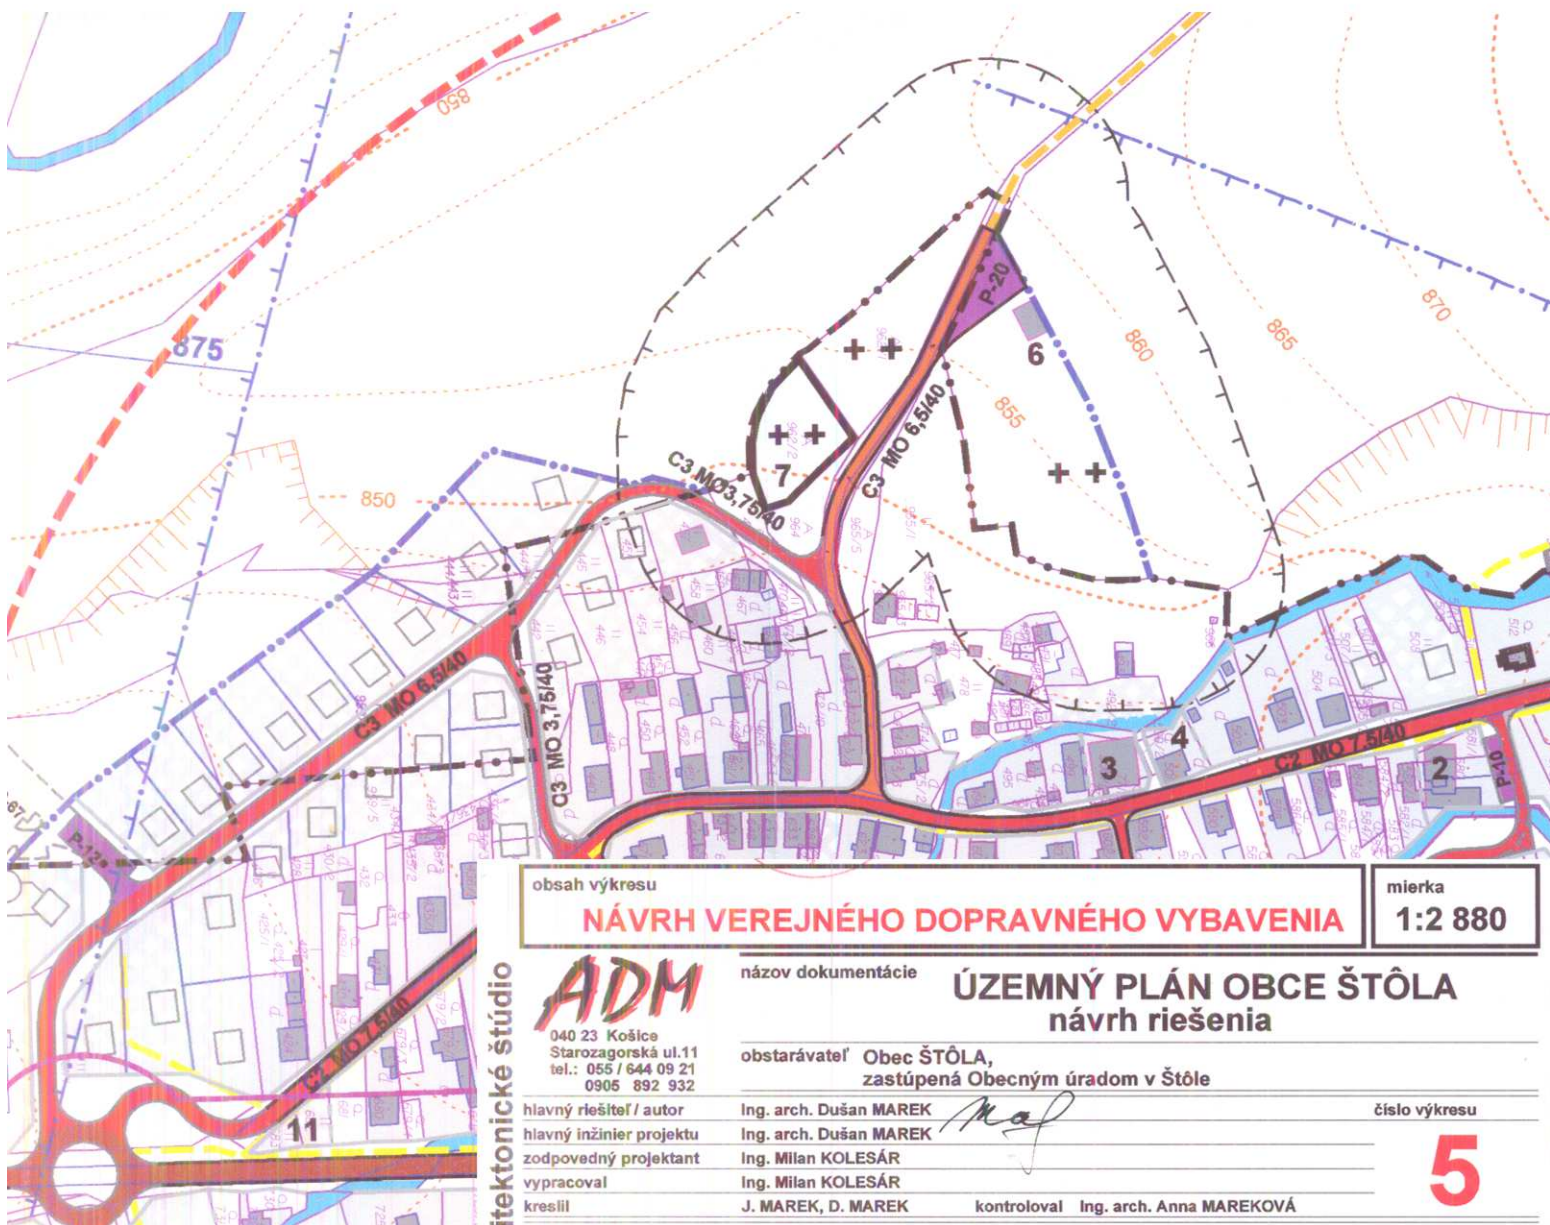

obsah výkresu **NÁVRH VEREJNÉHO DOPRAVNÉHO VYBAVENIA** mierka **1:2 880**

architektonické štúdio

**ADM**

040 23 Košice  
Starozagorská ul.11  
tel.: 055 / 644 09 21  
0905 892 932

hlavný riešiteľ / autor  
hlavný inžinier projektu  
zodpovedný projektant  
vypracoval  
kreslil

názov dokumentácie

**ÚZEMNÝ PLÁN OBCE ŠTÔLA**  
návrh riešenia

obstarávateľ Obec ŠTÔLA,  
zastúpená Obecným úradom v Štôle

Ing. arch. Dušan MAREK  
Ing. arch. Dušan MAREK  
Ing. Milan KOLESÁR  
Ing. Milan KOLESÁR  
J. MAREK, D. MAREK

kontroloval Ing. arch. Anna MAREKOVÁ

číslo výkresu

**5**

druh projektu

územnoplánovacia dokumentácia

číslo sady

číslo zákazky

200601

formát 5xA4

archívne číslo

upg 200601

dátum október 2007

## LEGENDA

stav	návrh

izochrón pešej dostupnosti autobusových zastávok

turistické, lyžiarske a cyklistické trasy mimo zastavaného územia

hlavné pešie chodníky v zastavanom území obce

ochranné pásmo

hranica zastavaného územia obce k 1.1.1990

hranica skutočne zastavaného územia

objekty a plochy zástavby

cesta II. triedy

obslužná komunikácia

lesná a poľná komunikácia