


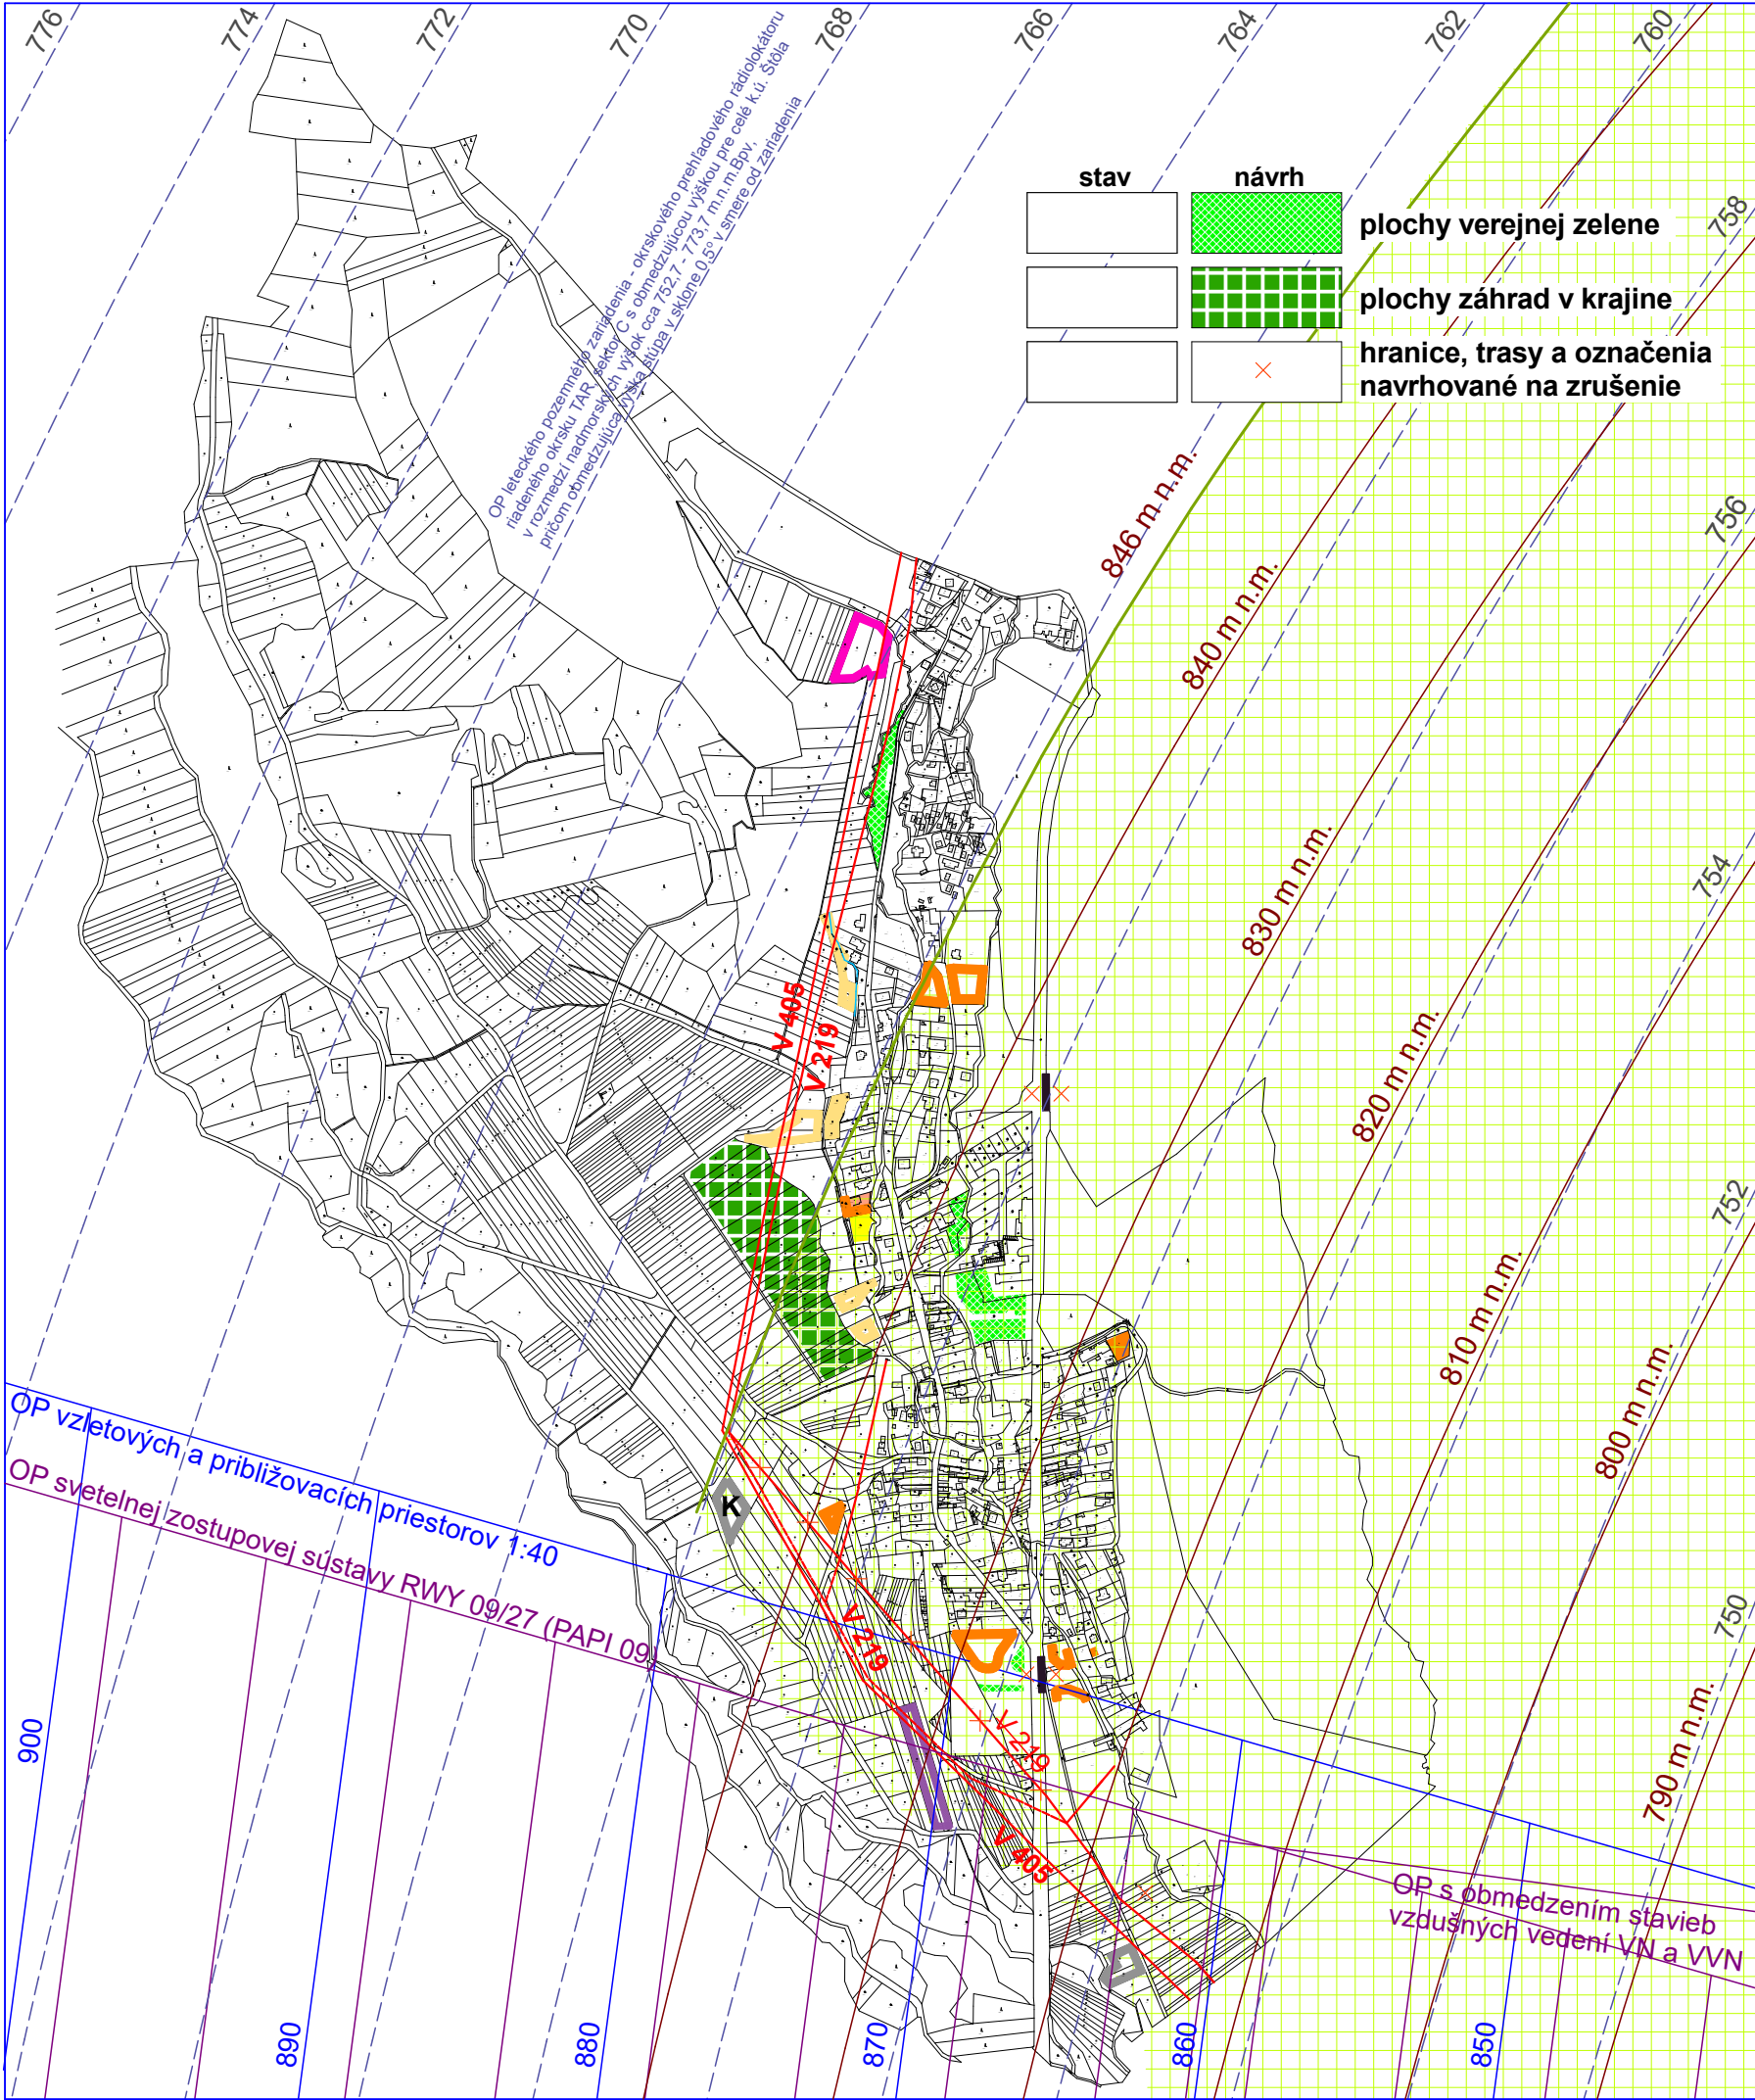

Poznámka:
vo výkrese sú zobrazené
aktuálne trasy VN 22 kV
elektrického vedenia
V 405 a V 219

SCHVAĽOVACIA DOLOŽKA

Dokumentácia:	Zmena a doplnok č. 4/2024 ÚPN-O ŠTOLA
Schvaľujúci orgán:	Obecné zastupiteľstvo v Štôle
Číslo uznesenia:	č. 17/2025/225
Dátum schválenia:	28.05.2025
Oprávnená osoba:	Vladimír MIERKA, starosta obce
Závazná časť vyhlásená	VZN č. 4/2025 obce Štola schváleným uznesením č. 17/2025/226

pečiatka a podpis

ČISTOPIS

ZMENA A DOPLNOK č. 4/2024

ÚPN-O Š T Ô L A

marec 2025



Obstarávateľ: OBEC ŠTOLA, Štola č. 29, 059 37 Štola
Osoba odborne spôsobilá na obstaranie ÚPP a ÚPD: Ing. Emília Hudziková
Spracovateľ: Ing.arch. Mária KOLLÁROVÁ - architekt

URBANISTICKÝ NÁVRH
KATASTRÁLNEHO ÚZEMIA SÍDLA

2
M 1: 10 000

Ing.arch. Mária Kollárová - architekt
autorizovaný architekt SKA, reg. č. 0751 AA, registr. na krajskej správe ŠÚ v Prešove,
IČO: 33 072 582, DIČ: 1022652268, Traktorová 590/4, 058 01 Poprad,
ateliér: Bajkalská 20, 058 01 Poprad, kontakt: 0905 97 3325, e-mail: kollarova.architekt@gmail.com