


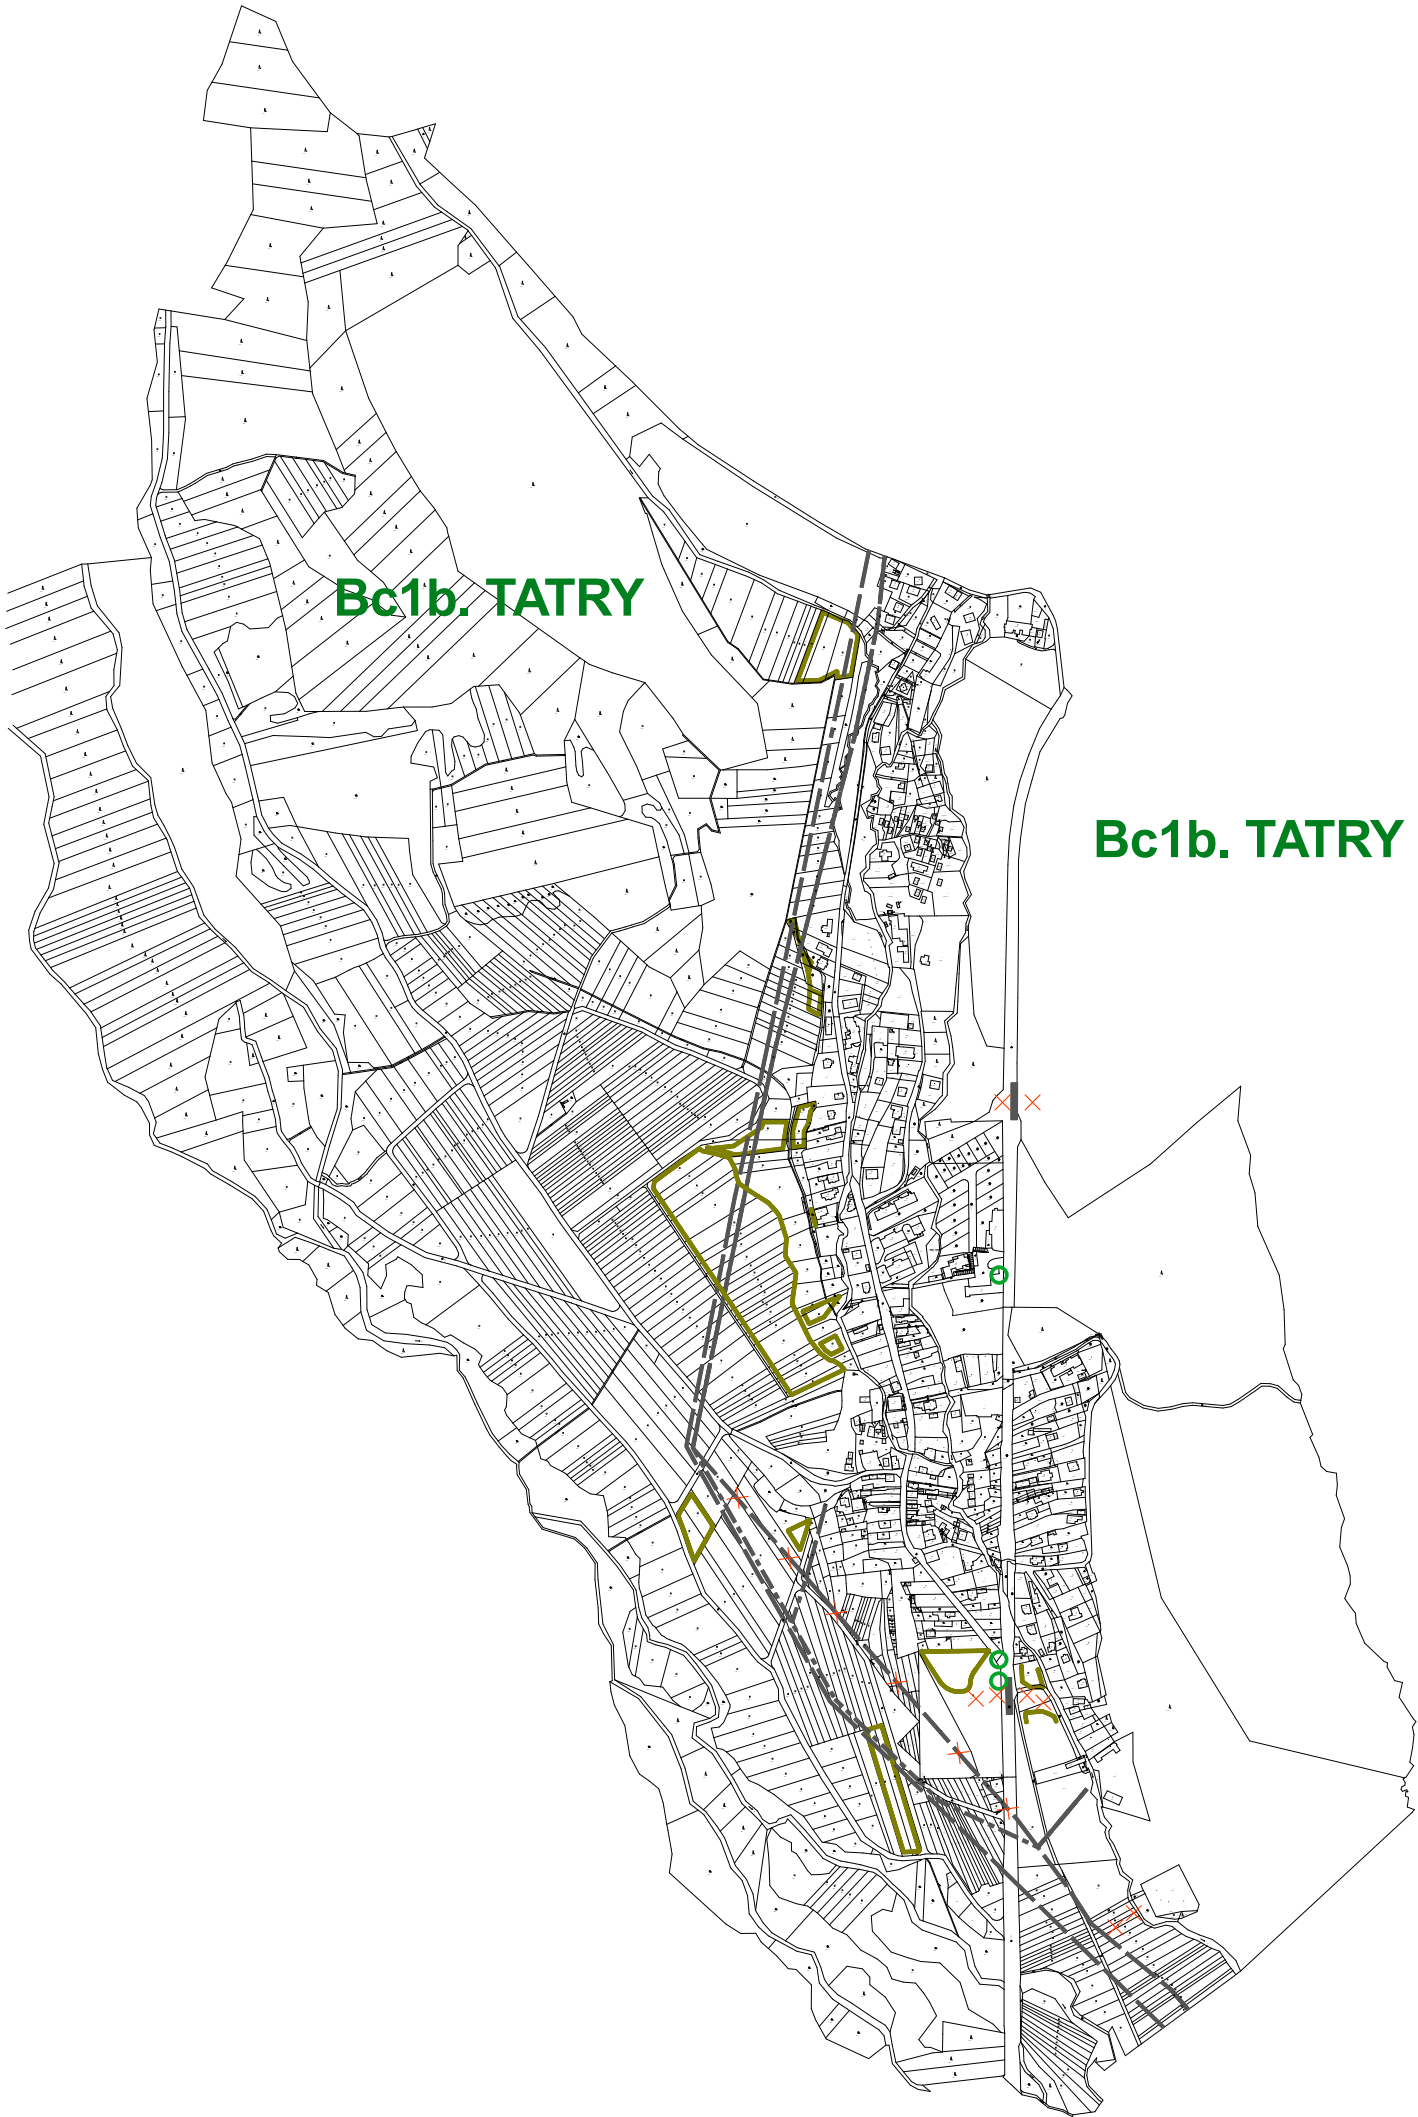

SCHVAL'OVACIA DOLOŽKA	
Dokumentácia:	Zmena a doplnok č. 4/2024 ÚPN-O ŠTOLA
Schvaľujúci orgán:	Obecné zastupiteľstvo v Štôle
Číslo uznesenia:	č. 17/2025/225
Dátum schválenia:	28.05.2025
Oprávnená osoba:	Vladimír MIERKA, starosta obce
Závazná časť vyhlásená	VZN č. 4/2025 obce Štola
	schváleným uznesením č. 17/2025/226

pečiatka a podpis

stav	návrh	
	oooooo	izolačná zeleň
		plochy zástavby
		liniová bariéra pozemná
		liniová bariéra vzdušná

Bc1b. TATRY		biosférické biocentrum v zmysle RÚSES v hraniciach TANAP-u
	x	hranice, trasy a označenia navrhované na zrušenie

Poznámka:
ako líniové vzdušné bariéry sú zobrazené aktuálne trasy VN 22 kV elektr. vedenia V 405 a V 219

ČISTOPIS
ZMENA A DOPLNOK č. 4/2024

marec 2025

ÚPN-O Š T Ô L A