KOMPLEXNÝ URBANISTICKÝ NÁVRH m 1:2880

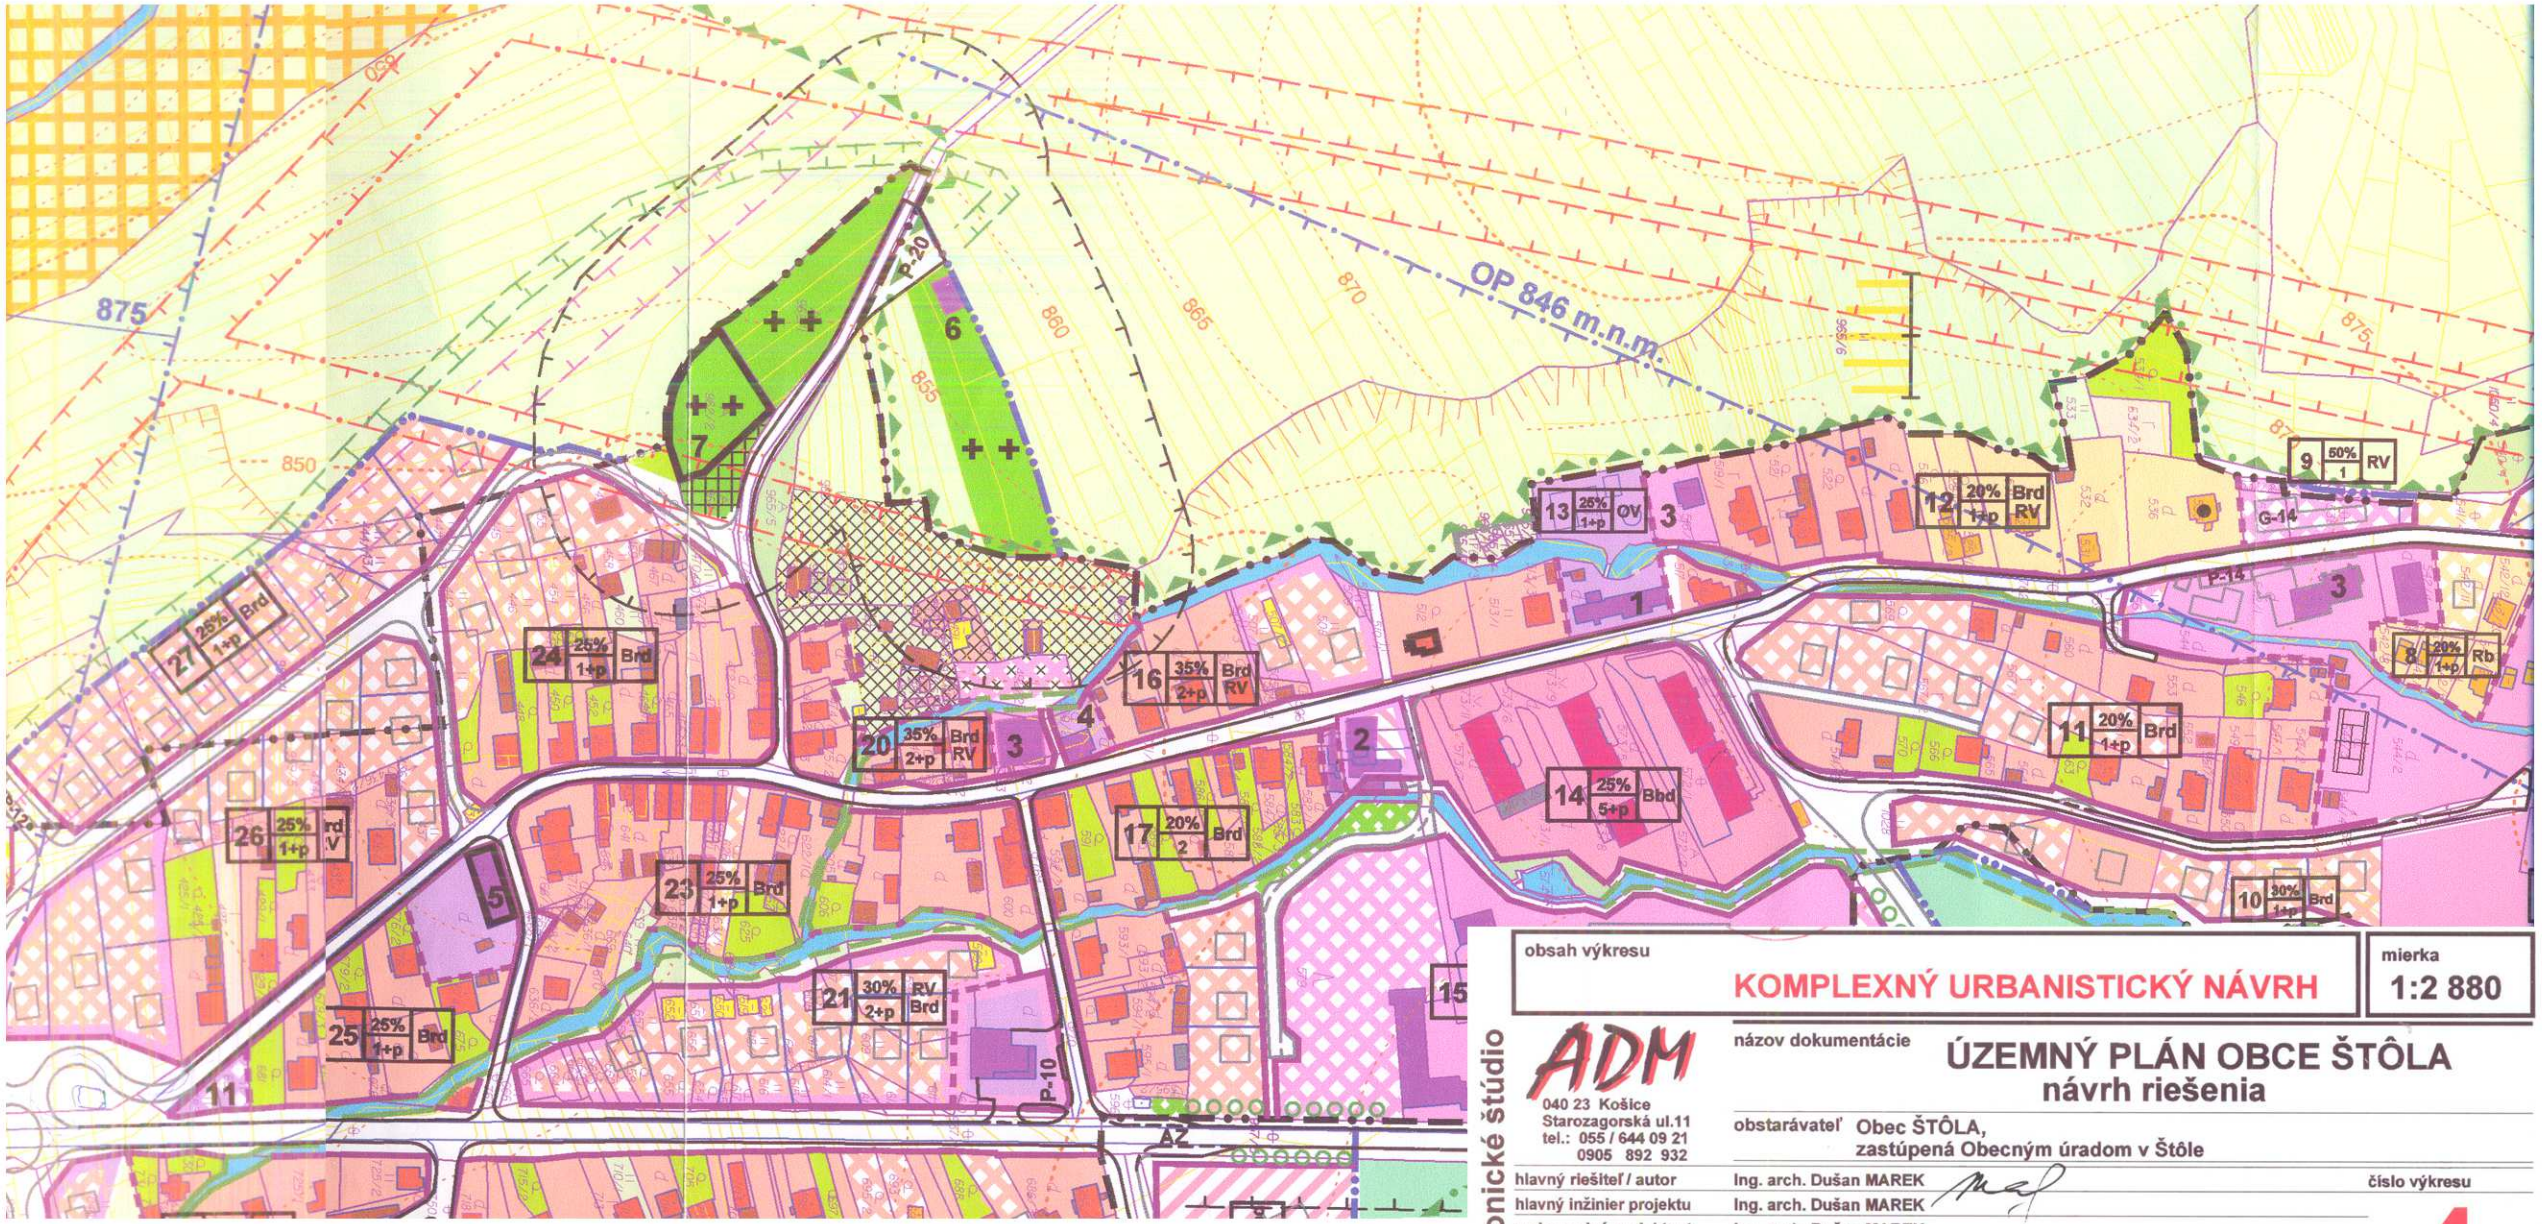

obsah výkresu: **KOMPLEXNÝ URBANISTICKÝ NÁVRH**

mierka: **1:2 880**

architektonické štúdio

ADM
040 23 Košice
Starozagorská ul.11
tel.: 055 / 644 09 21
0905 892 932

názov dokumentácie: **ÚZEMNÝ PLÁN OBCE ŠTÔLA**
návrh riešenia

obstarávateľ: Obec ŠTÔLA, zastúpená Obecným úradom v Štôle

hlavný riešiteľ / autor	Ing. arch. Dušan MAREK		číslo výkresu
hlavný inžinier projektu	Ing. arch. Dušan MAREK		
zodpovedný projektant	Ing. arch. Dušan MAREK		
vypracoval	Ing. arch. Dušan MAREK		
kreslil	J. MAREK, D. MAREK	kontroloval Ing. arch. Anna MAREKOVÁ	
druh projektu	územnoplánovacia dokumentácia		číslo sady
číslo zákazky	200601	formát 5xA4	
archívne číslo	upg 200601	dátum október 2007	

4

LEGENDA

ZÁVÄZNÉ REGULATÍVY

- hranica funkčnej plochy zástavby
- hranica funkčného členenia územno-stavebného bloku
- číslo územno - stavebného bloku
- maximálna zastavanosť pozemku v %
- funkcia pozemku
- min. - max. výška zástavby

SMERNÉ REGULATÍVY

- členenie územno-stavebného bloku na pozemky

FUNKČNÉ ČLENENIE

- Brd bývanie v rodinných domoch
- Bbd bývanie v bytových domoch
- Rb rekreačné bývanie v chatách a rekreačných domčekoch
- OV občianska vybavenosť
- RV rekreačná vybavenosť
- SV športová vybavenosť
- PV výrobné podnikatelské aktivity, skladové hospodárstvo
- TI zariadenia technickej infraštruktúry

stav	návrh	
		plochy bývania v rodinných domoch
		hranica katastrálneho územia obce
		hranica zastavaného územia obce k 1.1.1990
		hranica skutočne zastavaného územia
		objekty na asanáciu
		národné kultúrne pamiatky
		plocha historického územia

stav	navrh	
		plocha cintorína
		plocha vojenského cintorína s pamätníkom
		plochy záhrad
		plochy trvalých trávnych porastov
		hranica ochranných pásiem
		ochranné pásmo na zrušenie
		ochranné pásma letiska
		hranica a ochranné pásmo TANAPu