



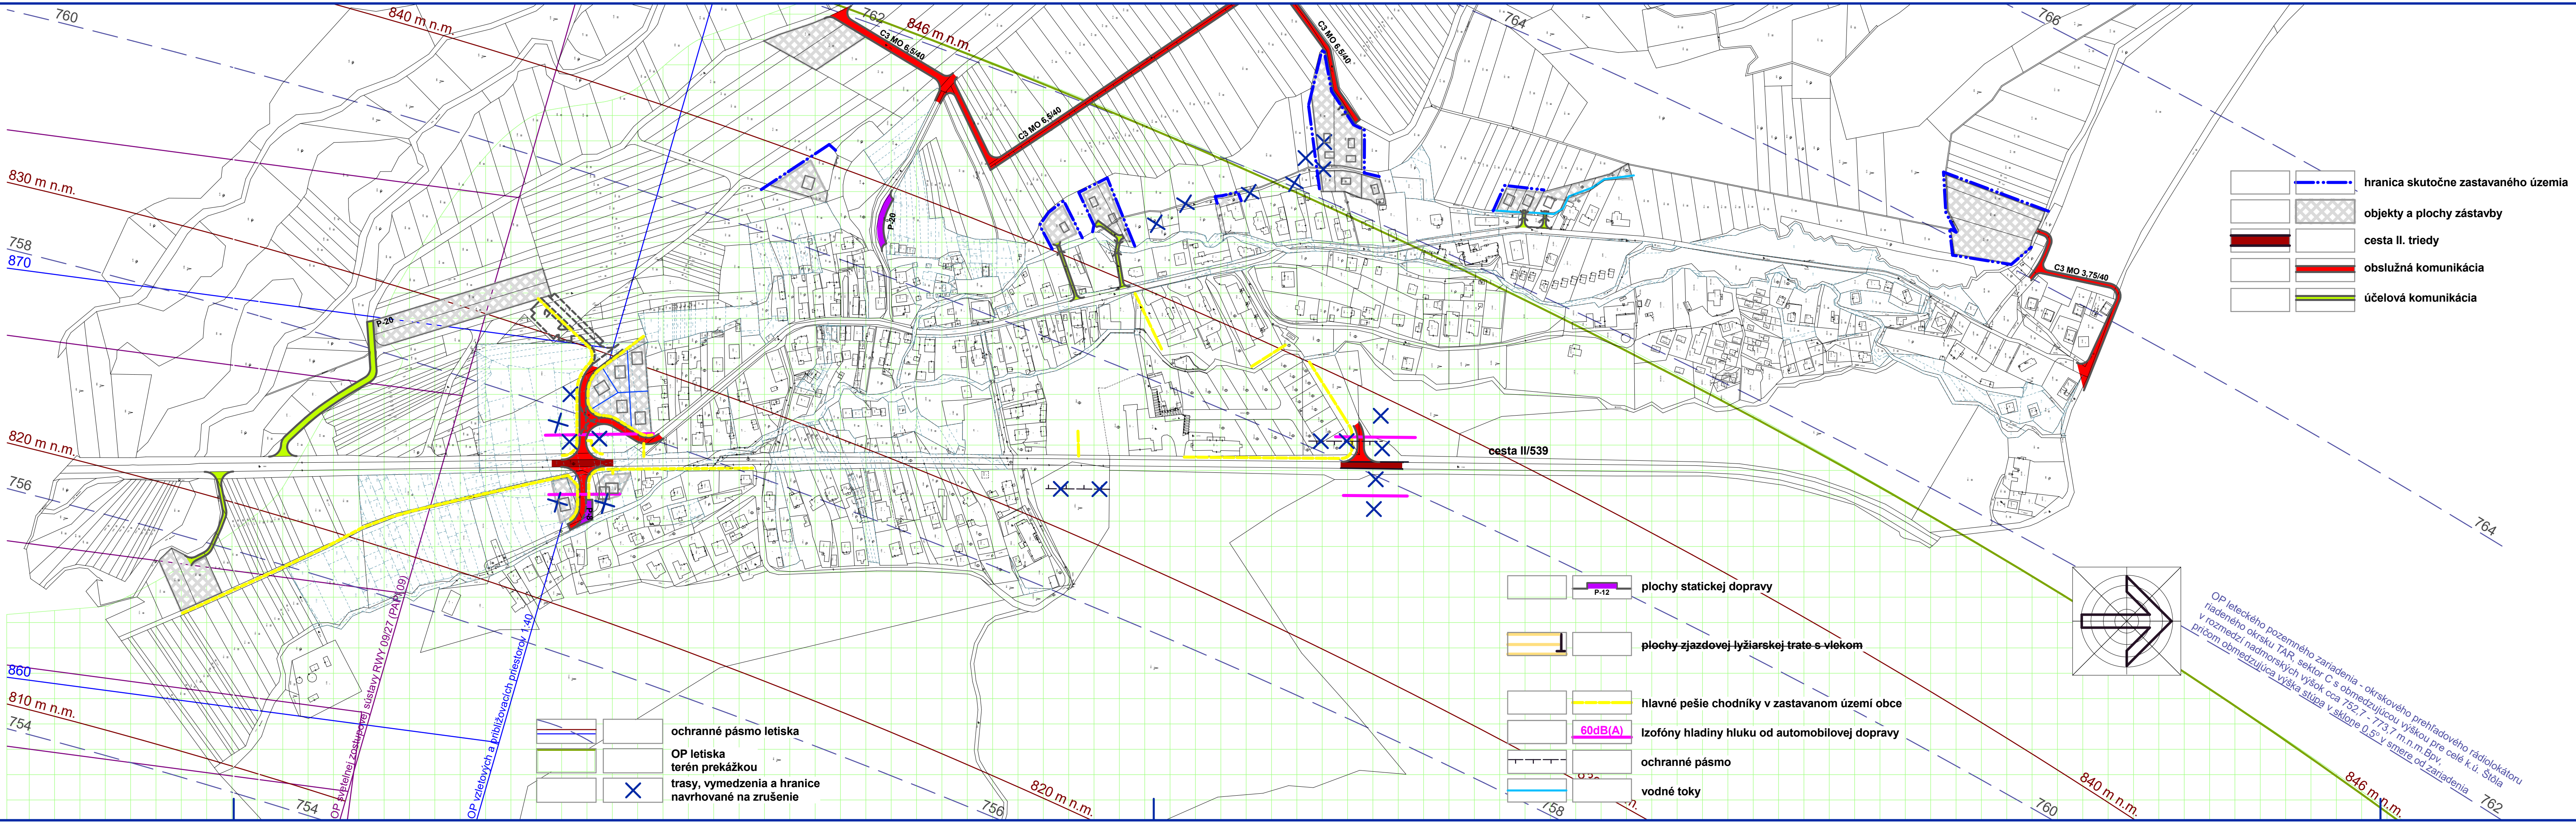

- hranica skutočne zastavaného územia
- objekty a plochy zástavby
- cesta II. triedy
- obslužná komunikácia
- účelová komunikácia

- plochy statickej dopravy
- plochy zjazdovej lyžiarskej trate s vlekom
- hlavné pešie chodníky v zastavanom území obce
- Izofóny hladiny hluku od automobilovej dopravy
- ochranné pásmo
- vodné toky

- ochranné pásmo letiska
- OP letiska
- terén prekážkou
- trasy, vymedzenia a hranice navrhované na zrušenie

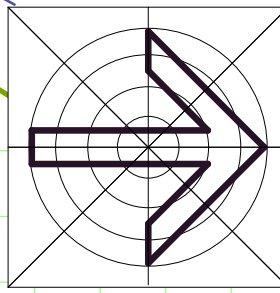

OP letiskového pozemného zariadenia - okružného prehľadového rádiolokátoru nariadeného okrsku TAR, sektor C s obmedzujúcou výškou pre celé k.ú. Štôla v rozmedzí nadmorských výšok cca 752,7 - 773,7 m n.m. bpv, pričom obmedzujúca výška stĺpa v skľone 0,5° v smere od zariadenia

SCHVALOVACIA DOLOŽKA

Dokumentácia:	Zmena a doplnok č. 4/2024 ÚPN-O ŠTÔLA
Schvaľujúci orgán:	Obecné zastupiteľstvo v Štôle
Číslo uznesenia:	č. 17/2025/225
Dátum schválenia:	28.02.2025
Oprávnená osoba:	Vladimír MIERKA, starosta obce
Záväzná časť vyhlásená:	VZN č. 4/2025 obce Štôla
	schváleným uznesením č. 17/2025/226

ČISTOPIS ZMENA A DOPLNOK č. 4/2024



ÚPN-O Š T Ô L A

Obstarávateľ: OREK ŠTÔLA, Štôla č. 29, 059 37 Štôla
Osoba odborné spôsobilá na obstaranie ÚPP a ÚPD: Ing. Emília Hudzíkova
Spracovateľ: Ing. arch. MARIA KOLLAROVA - architekt

**NÁVRH VEREJNÉHO
DOPRAVNÉHO VYBAVENIA**

5
M 1:2 880

Ing. arch. Mária Kollárová - architekt
autorizovaný architekt SKA, reg. č. 0751 AA, registrácia krajkej správy ŠÚ v Bratislave
IČO: 33 072 582, DIČ: 102265268, Traktorová 59/4, 058 01 Pápaň
e-mail: kollarova.architekt@gmail.com